


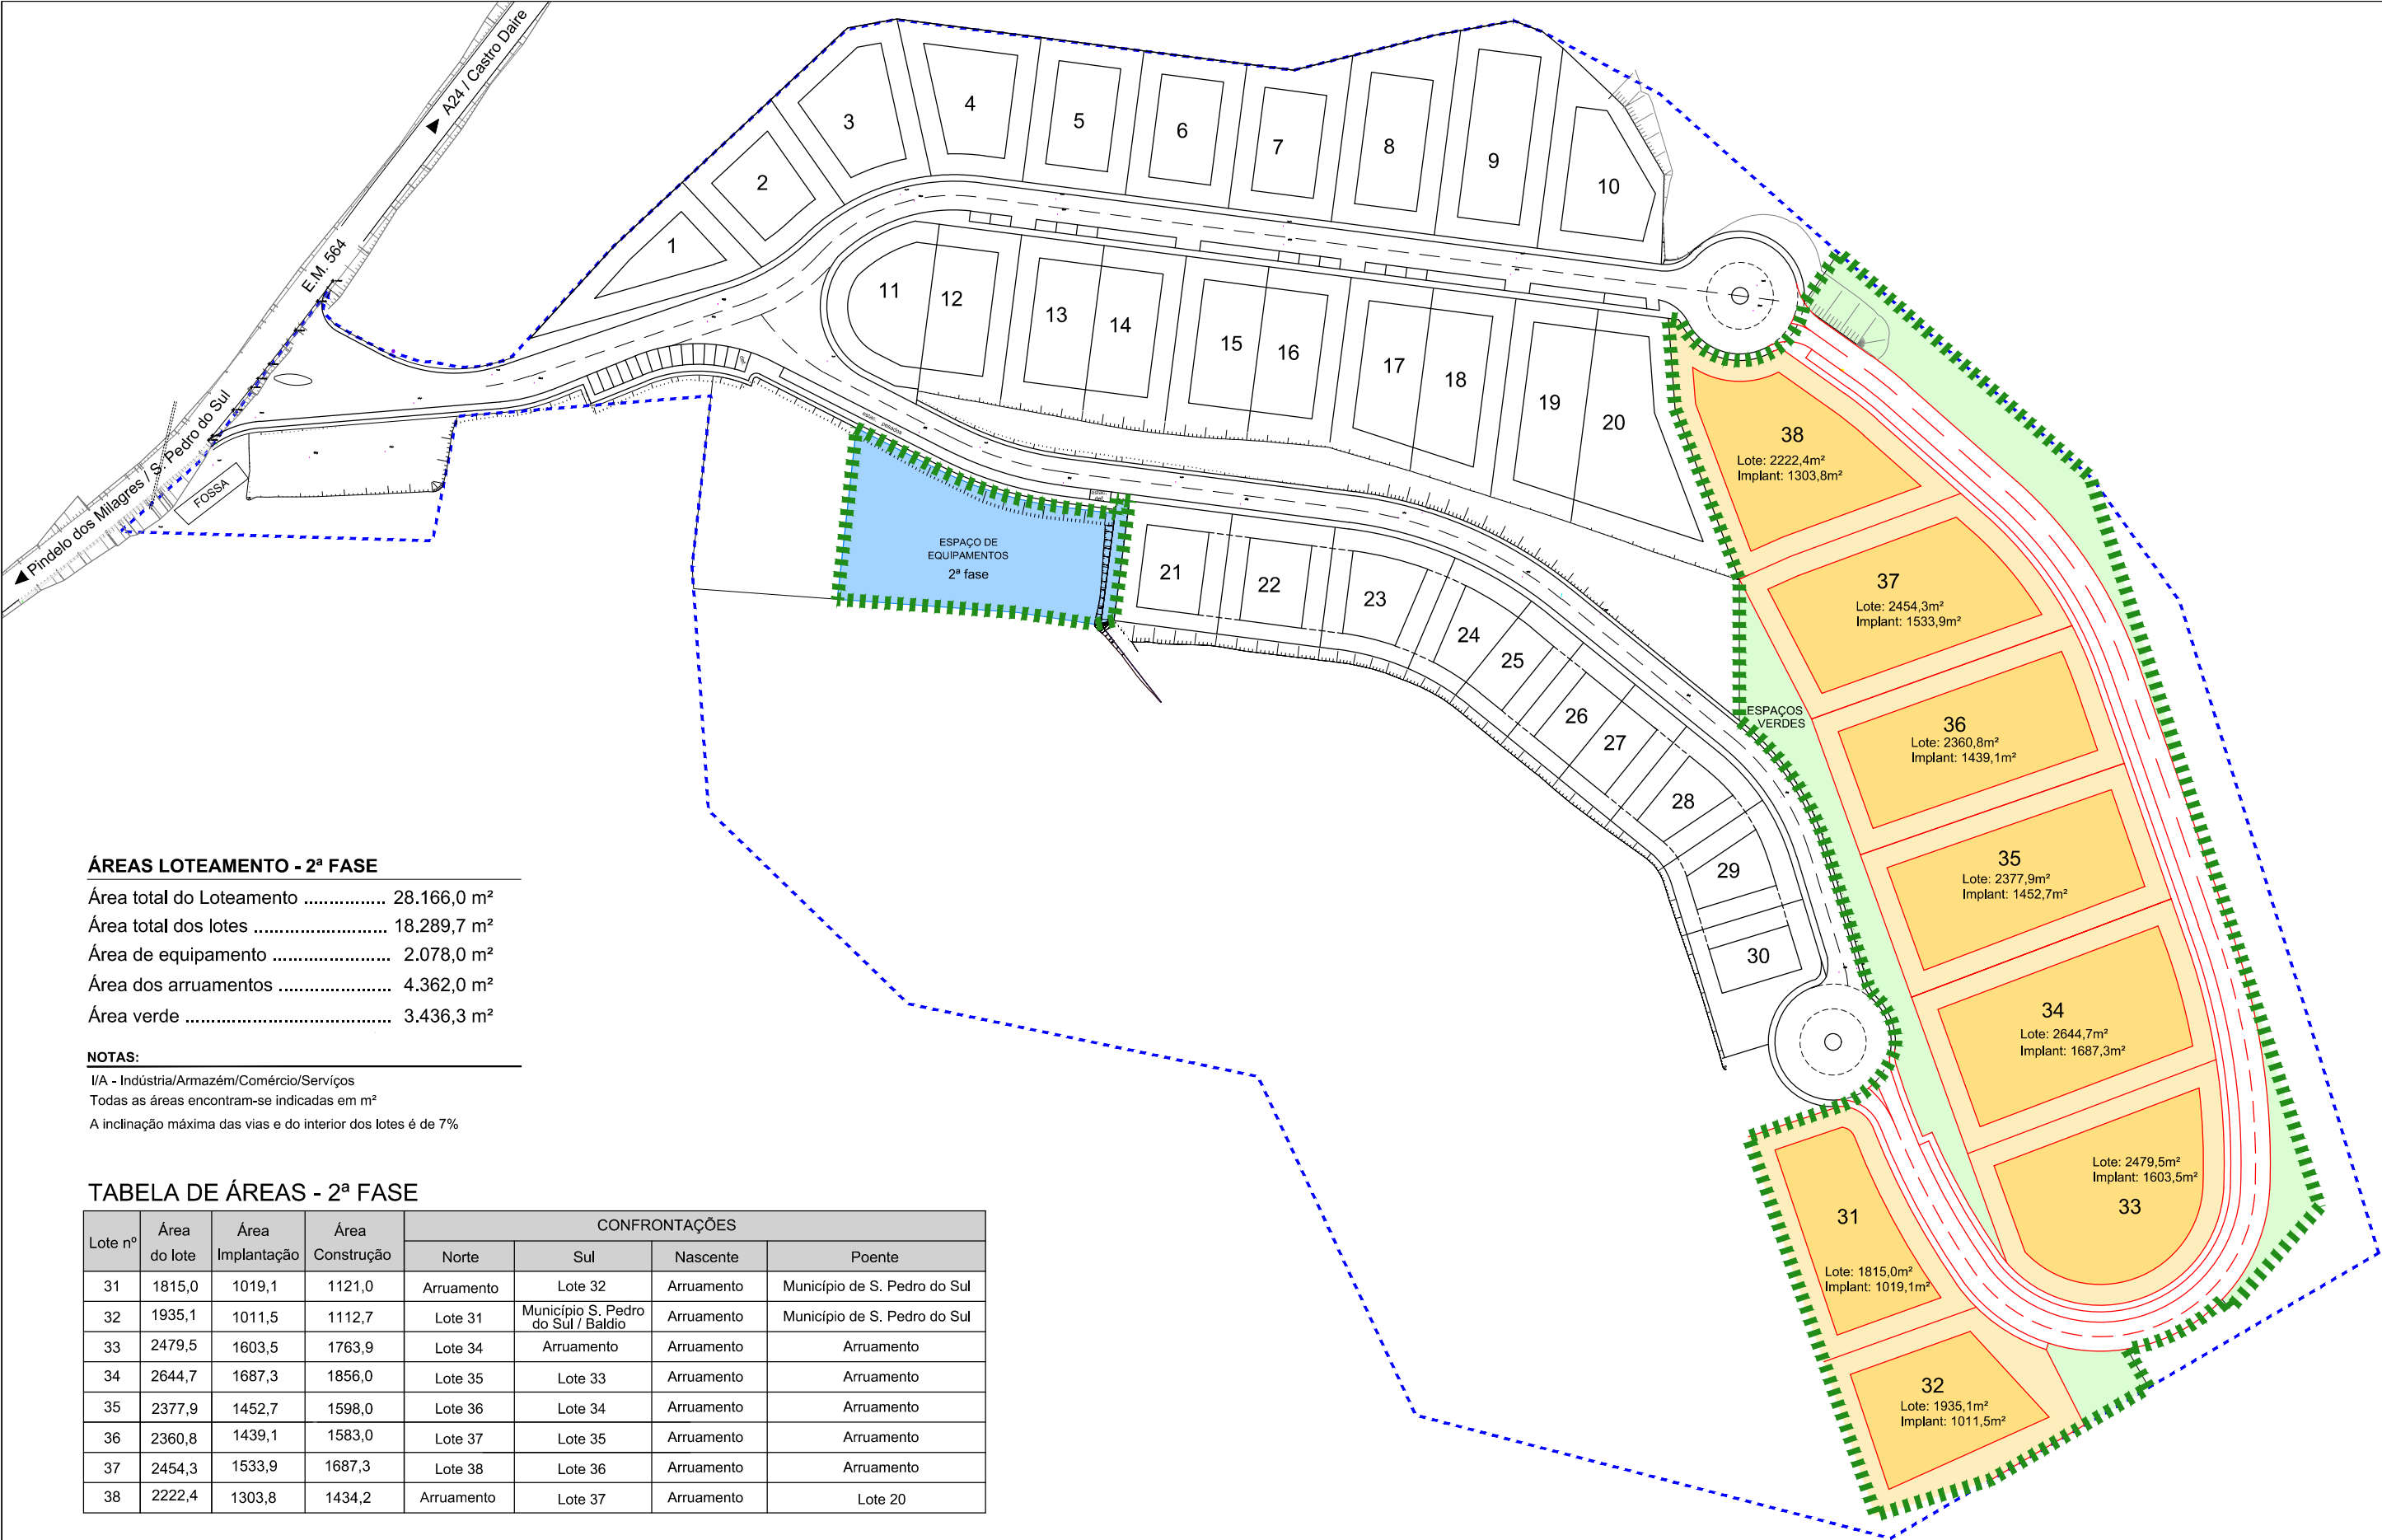

ÁREAS LOTEAMENTO - 2ª FASE

Área total do Loteamento	28.166,0 m²
Área total dos lotes	18.289,7 m²
Área de equipamento	2.078,0 m²
Área dos arruamentos	4.362,0 m²
Área verde	3.436,3 m²

NOTAS:
I/A - Indústria/Armazém/Comércio/Serviços
Todas as áreas encontram-se indicadas em m²
A inclinação máxima das vias e do interior dos lotes é de 7%

TABELA DE ÁREAS - 2ª FASE

Lote nº	Área do lote	Área Implantação	Área Construção	CONFRONTAÇÕES			
				Norte	Sul	Nascente	Poente
31	1815,0	1019,1	1121,0	Arruamento	Lote 32	Arruamento	Município de S. Pedro do Sul
32	1935,1	1011,5	1112,7	Lote 31	Município S. Pedro do Sul / Baldio	Arruamento	Município de S. Pedro do Sul
33	2479,5	1603,5	1763,9	Lote 34	Arruamento	Arruamento	Arruamento
34	2644,7	1687,3	1856,0	Lote 35	Lote 33	Arruamento	Arruamento
35	2377,9	1452,7	1598,0	Lote 36	Lote 34	Arruamento	Arruamento
36	2360,8	1439,1	1583,0	Lote 37	Lote 35	Arruamento	Arruamento
37	2454,3	1533,9	1687,3	Lote 38	Lote 36	Arruamento	Arruamento
38	2222,4	1303,8	1434,2	Arruamento	Lote 37	Arruamento	Lote 20

LEGENDA:


- Limites da propriedade da Câmara Municipal
- Limites do Loteamento
- Proposta
- Eixo da via
- Lote
- Implantação
- Espaço de Equipamentos
- Área verde



CÂMARA MUNICIPAL DE S. PEDRO DO SUL
GABINETE DE ESTUDOS E PROJECTOS

PARQUE EMPRESARIAL DE PINDELO DOS MILAGRES - 2ª FASE

PLANTA DE SÍNTESE DO LOTEAMENTO

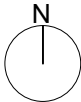

DATA:
SET.2020

ESCALAS:
APROX.
1:1500