


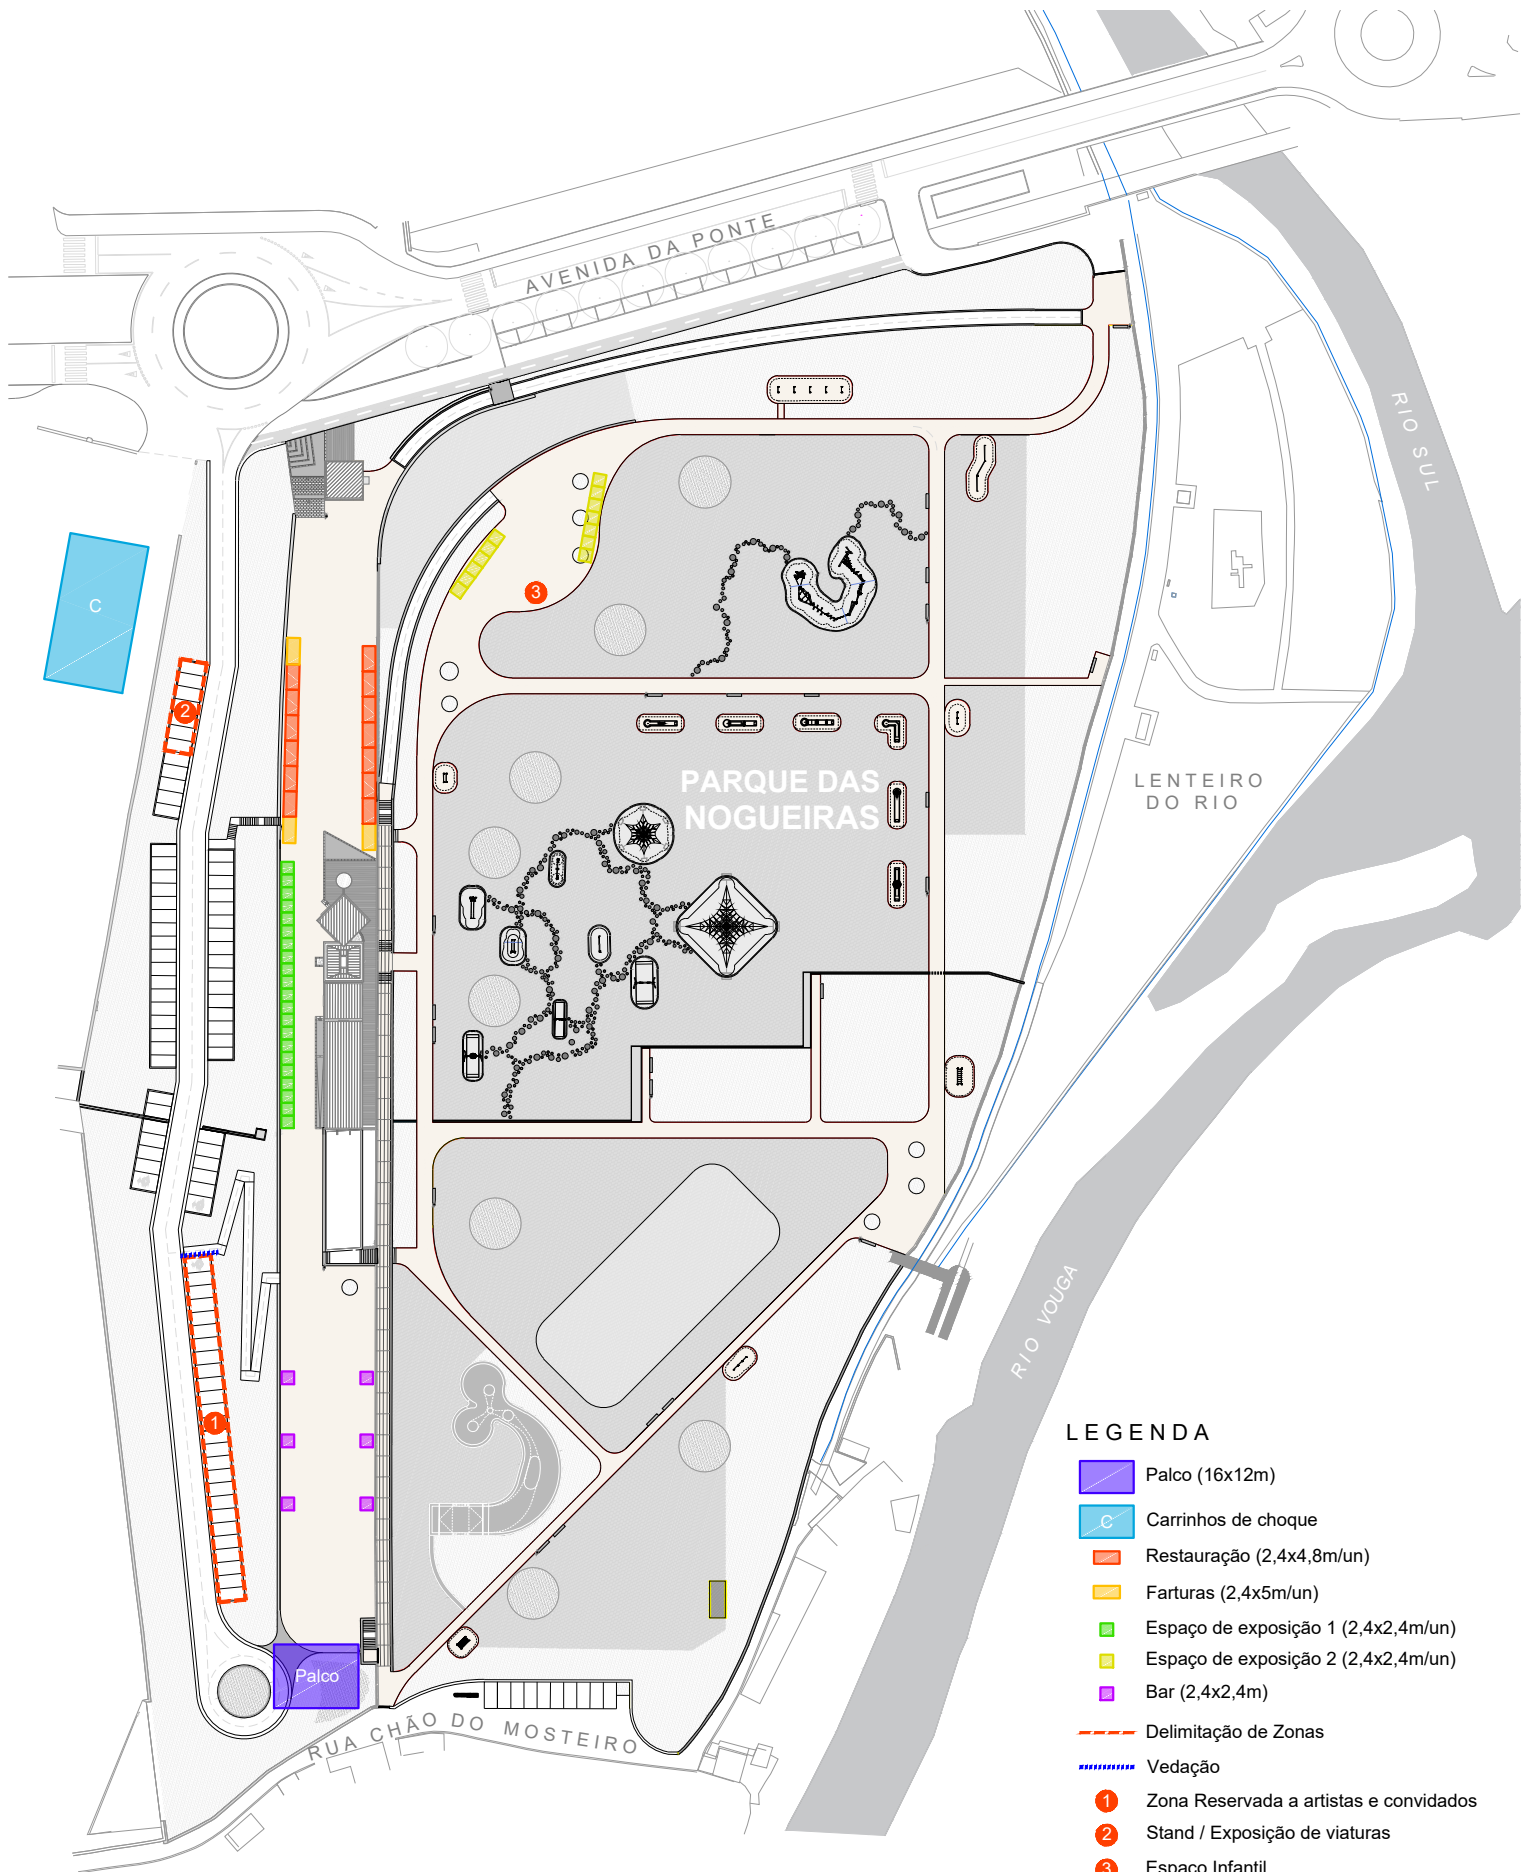

LEGENDA

- Palco (16x12m)
- Carrinhos de choque
- Restauração (2,4x4,8m/un)
- Farturas (2,4x5m/un)
- Espaço de exposição 1 (2,4x2,4m/un)
- Espaço de exposição 2 (2,4x2,4m/un)
- Bar (2,4x2,4m)
- Delimitação de Zonas
- Vedação
- 1 Zona Reservada a artistas e convidados
- 2 Stand / Exposição de viaturas
- 3 Espaço Infantil