




Associação de Artesãos de São Pedro do Sul
Av José Vaz - S P Sul


20050601 CP
ARG v14_05

CMSPS
DCDAS

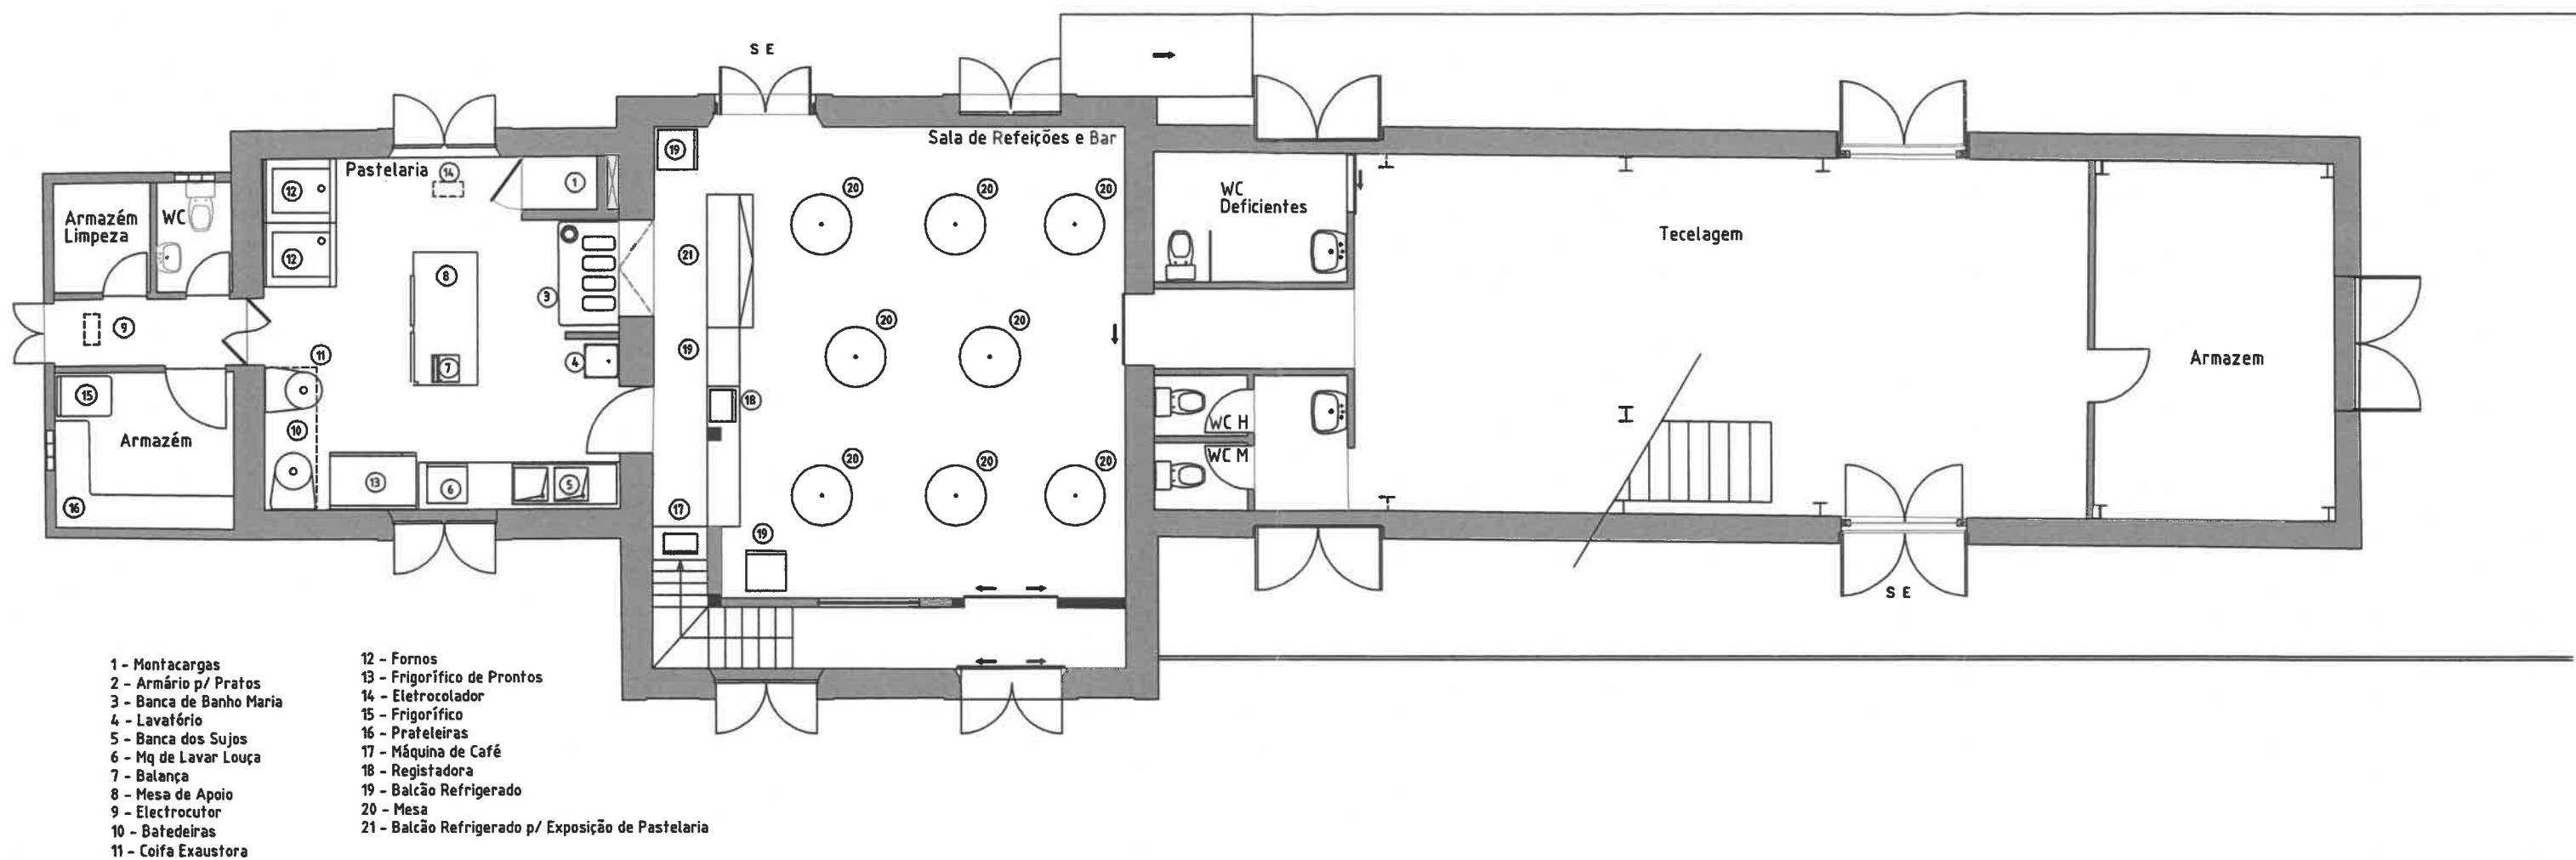

Estabelecimento de Restauração c/
Fabrico de Doces Tradicionais
Projecto de Arquitectura - Alteração
Lay-Out - Planta do R/Chão

DATA
Ago.05
Escala
1:100

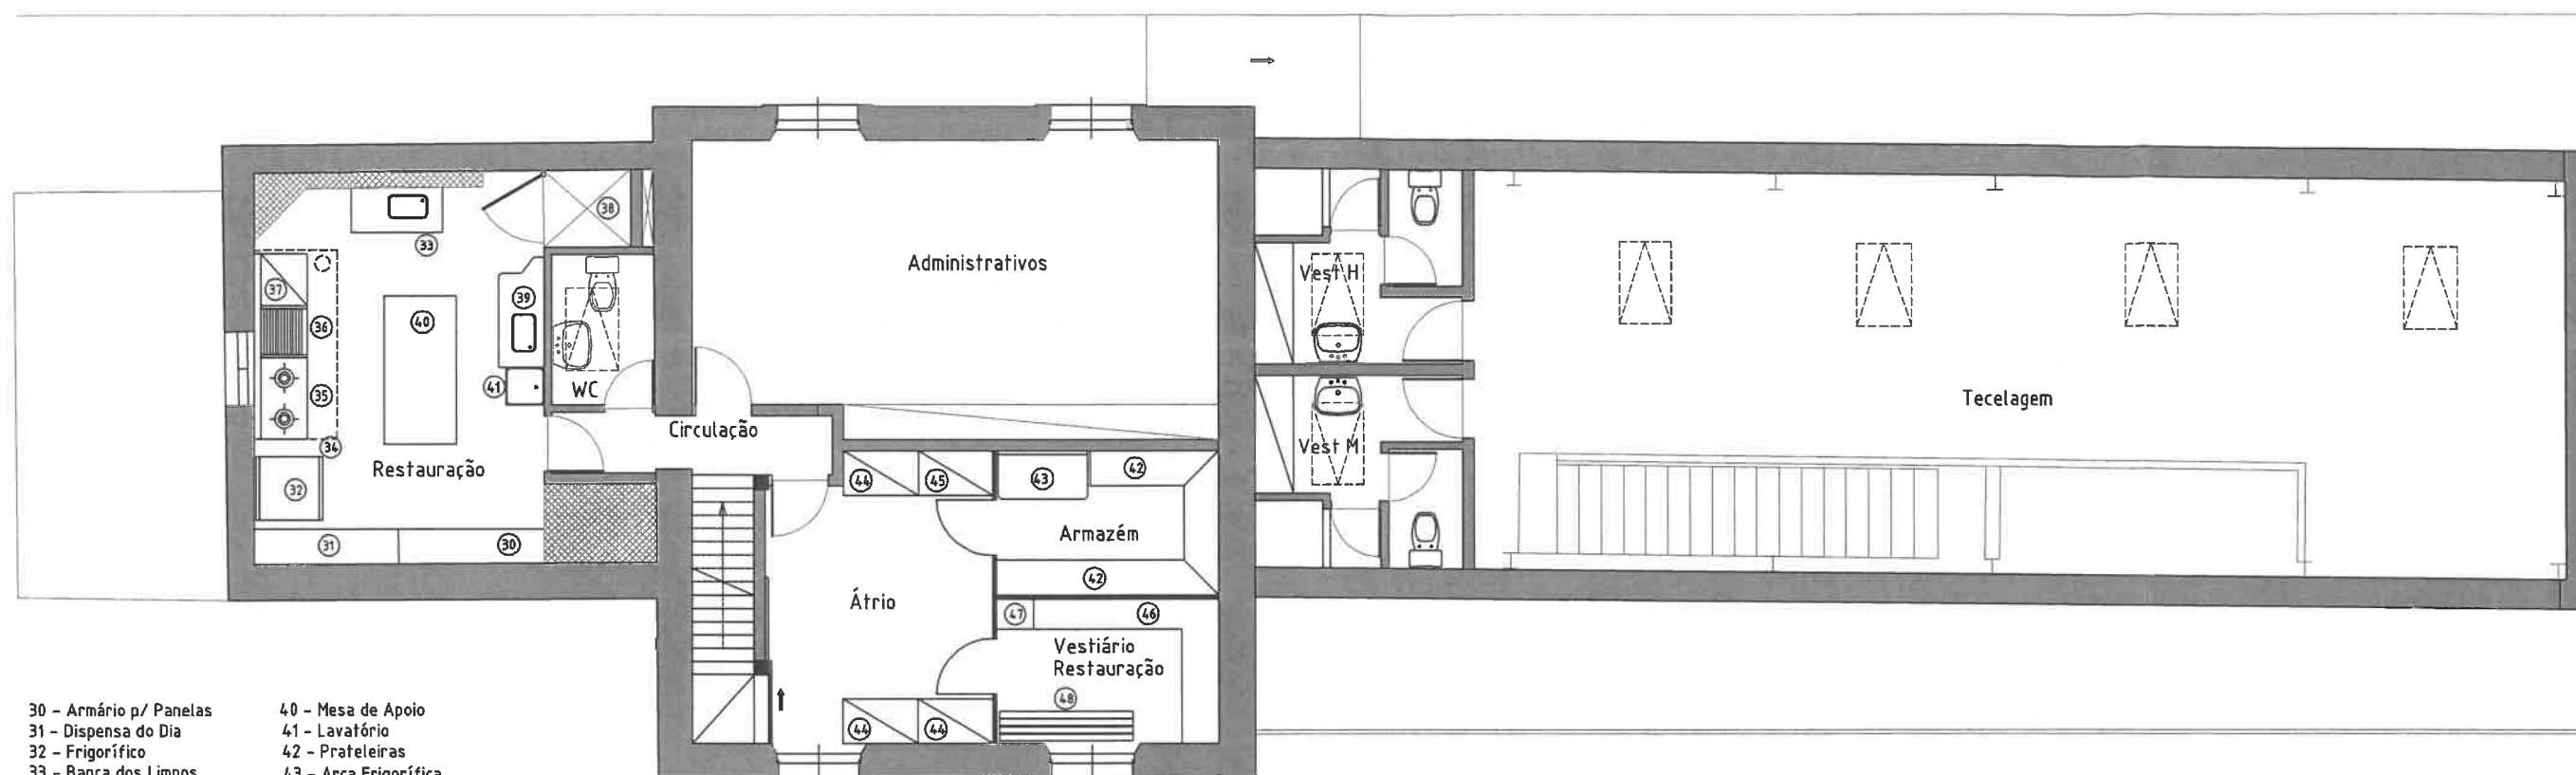

- | | |
|-------------------------|---|
| 30 - Armário p/ Pannels | 40 - Mesa de Apoio |
| 31 - Dispensa do Dia | 41 - Lavatório |
| 32 - Frigorífico | 42 - Prateleiras |
| 33 - Banca dos Limpos | 43 - Arca Frigorífica |
| 34 - Coifa Exaustora | 44 - Armário para embalagens |
| 35 - Fogão | 45 - Armário fechado para produtos de limpeza |
| 36 - Grelhador | 46 - Caciafo |
| 37 - Fritadeira | 47 - Tulla |
| 38 - Montacargas | 48 - Banco |
| 39 - Banca dos Sujos | |

Associação de Artesãos de São Pedro do Sul
Av José Vaz - S P Sul

20050601 CP
ARQ V14_05

CMSPS
DECS



Estabelecimento de Restauração c/
Fabricao de Doces Tradicionais

DATA
Ago.05

Projecto de Arquitectura - Alteração
Lay-Out - Planta do Piso 1

ESCALA
1:100