

PLANO DIRECTOR MUNICIPAL DE S. PEDRO DO SUL

Câmara Municipal - Divisão de Planeamento e Gestão Urbanística



Assunto: Extracto da Carta de Ordenamento do Plano Director Municipal
à escala 1:25.000 (original à escala 1:10.000)

Data:

Maio / 2014


Local: PERÍMETRO DA ESTÂNCIA TERMAL - Termas de S. Pedro do Sul

O Funcionário

Requerente: Termalistur - Termas de S. Pedro do Sul, E.M., S.A.

Contacto: _____

Contribuinte fiscal nº: _____

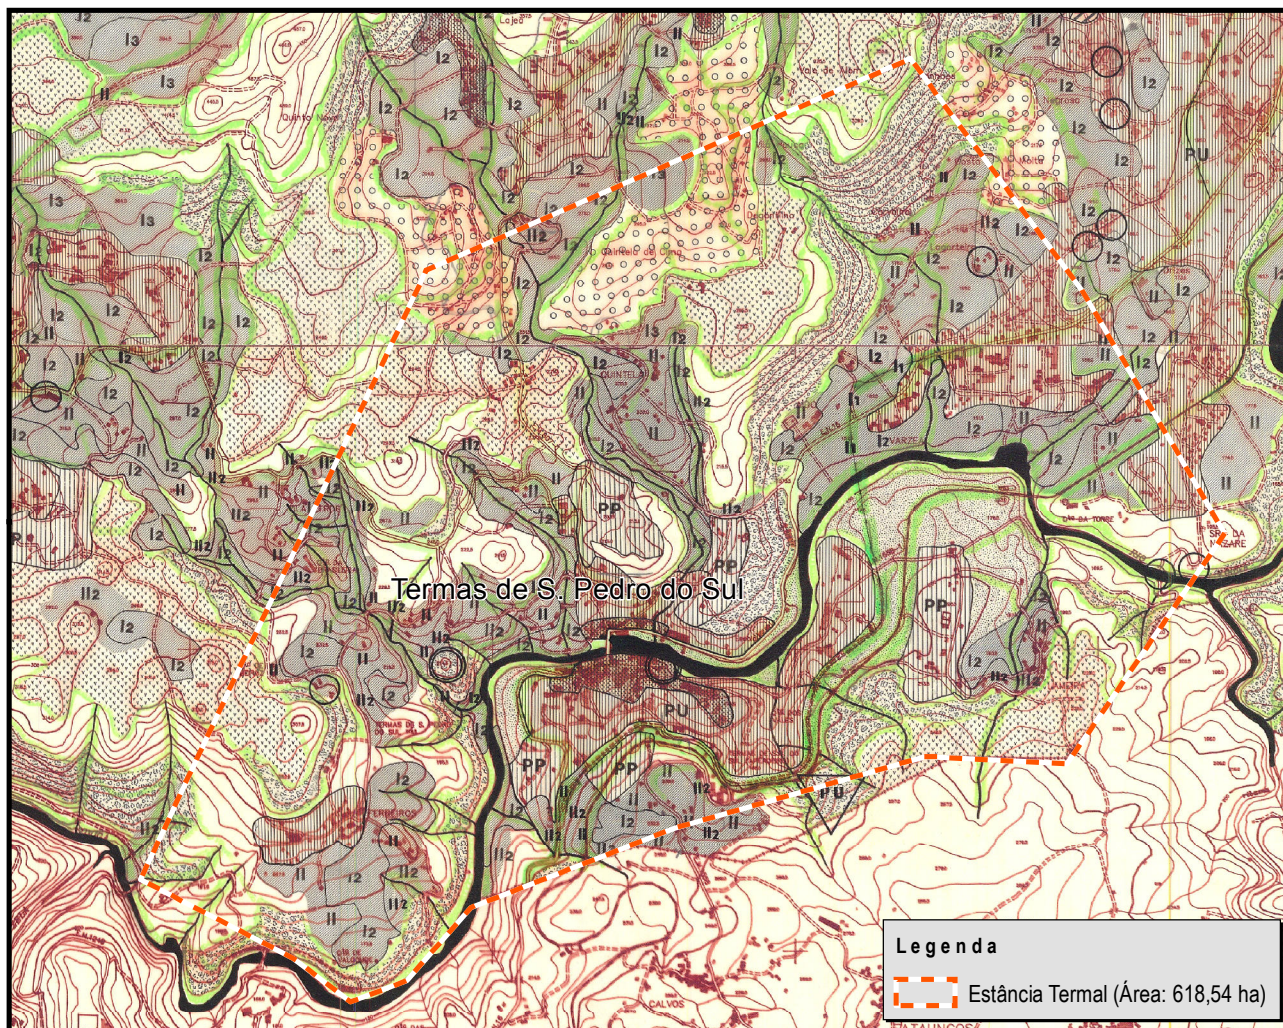

LEGENDA

ESPAÇOS URBANOS

- Áreas urbanas
- Áreas urbanizáveis
- Plano de salvaguarda
- PU** Plano de urbanização
- PP** Plano de pormenor
- ESPAÇOS DE RESERVA PARA EQUIPAMENTO
- Parques Urbanos
- Aterro sanitário
- Quartel de bombeiros

ESPAÇOS INDUSTRIAIS

- Existente
- Proposto
- Indústria extractiva
- ESPAÇOS AGRÍCOLAS
- c/ viabilidade económica
- I1** R.A.N.
- I2** R.E.N.
- I3** Culturas macrotérmicas
- II** Complementares
- II2** R.E.N.

ESPAÇOS FLORESTAIS

- Mata de Produção
- Pastagem de montanha/Gândara
- ESPAÇOS NATURAIS
- Leitos de cursos de água e mata ribeirinha
- Orlas e sebes vivas
- Mata de Protecção
- Mato de Protecção
- Areal / Prado

ESPAÇOS CULTURAIS

- Valores patrimoniais classificados
- Valores patrimoniais a classificar
- ESPAÇOS CANAL
- Rede complementar (OE)
- Estradas municipais existentes
- Estradas municipais a construir
- Percurso a requalificar
- Linhas de A.T.