


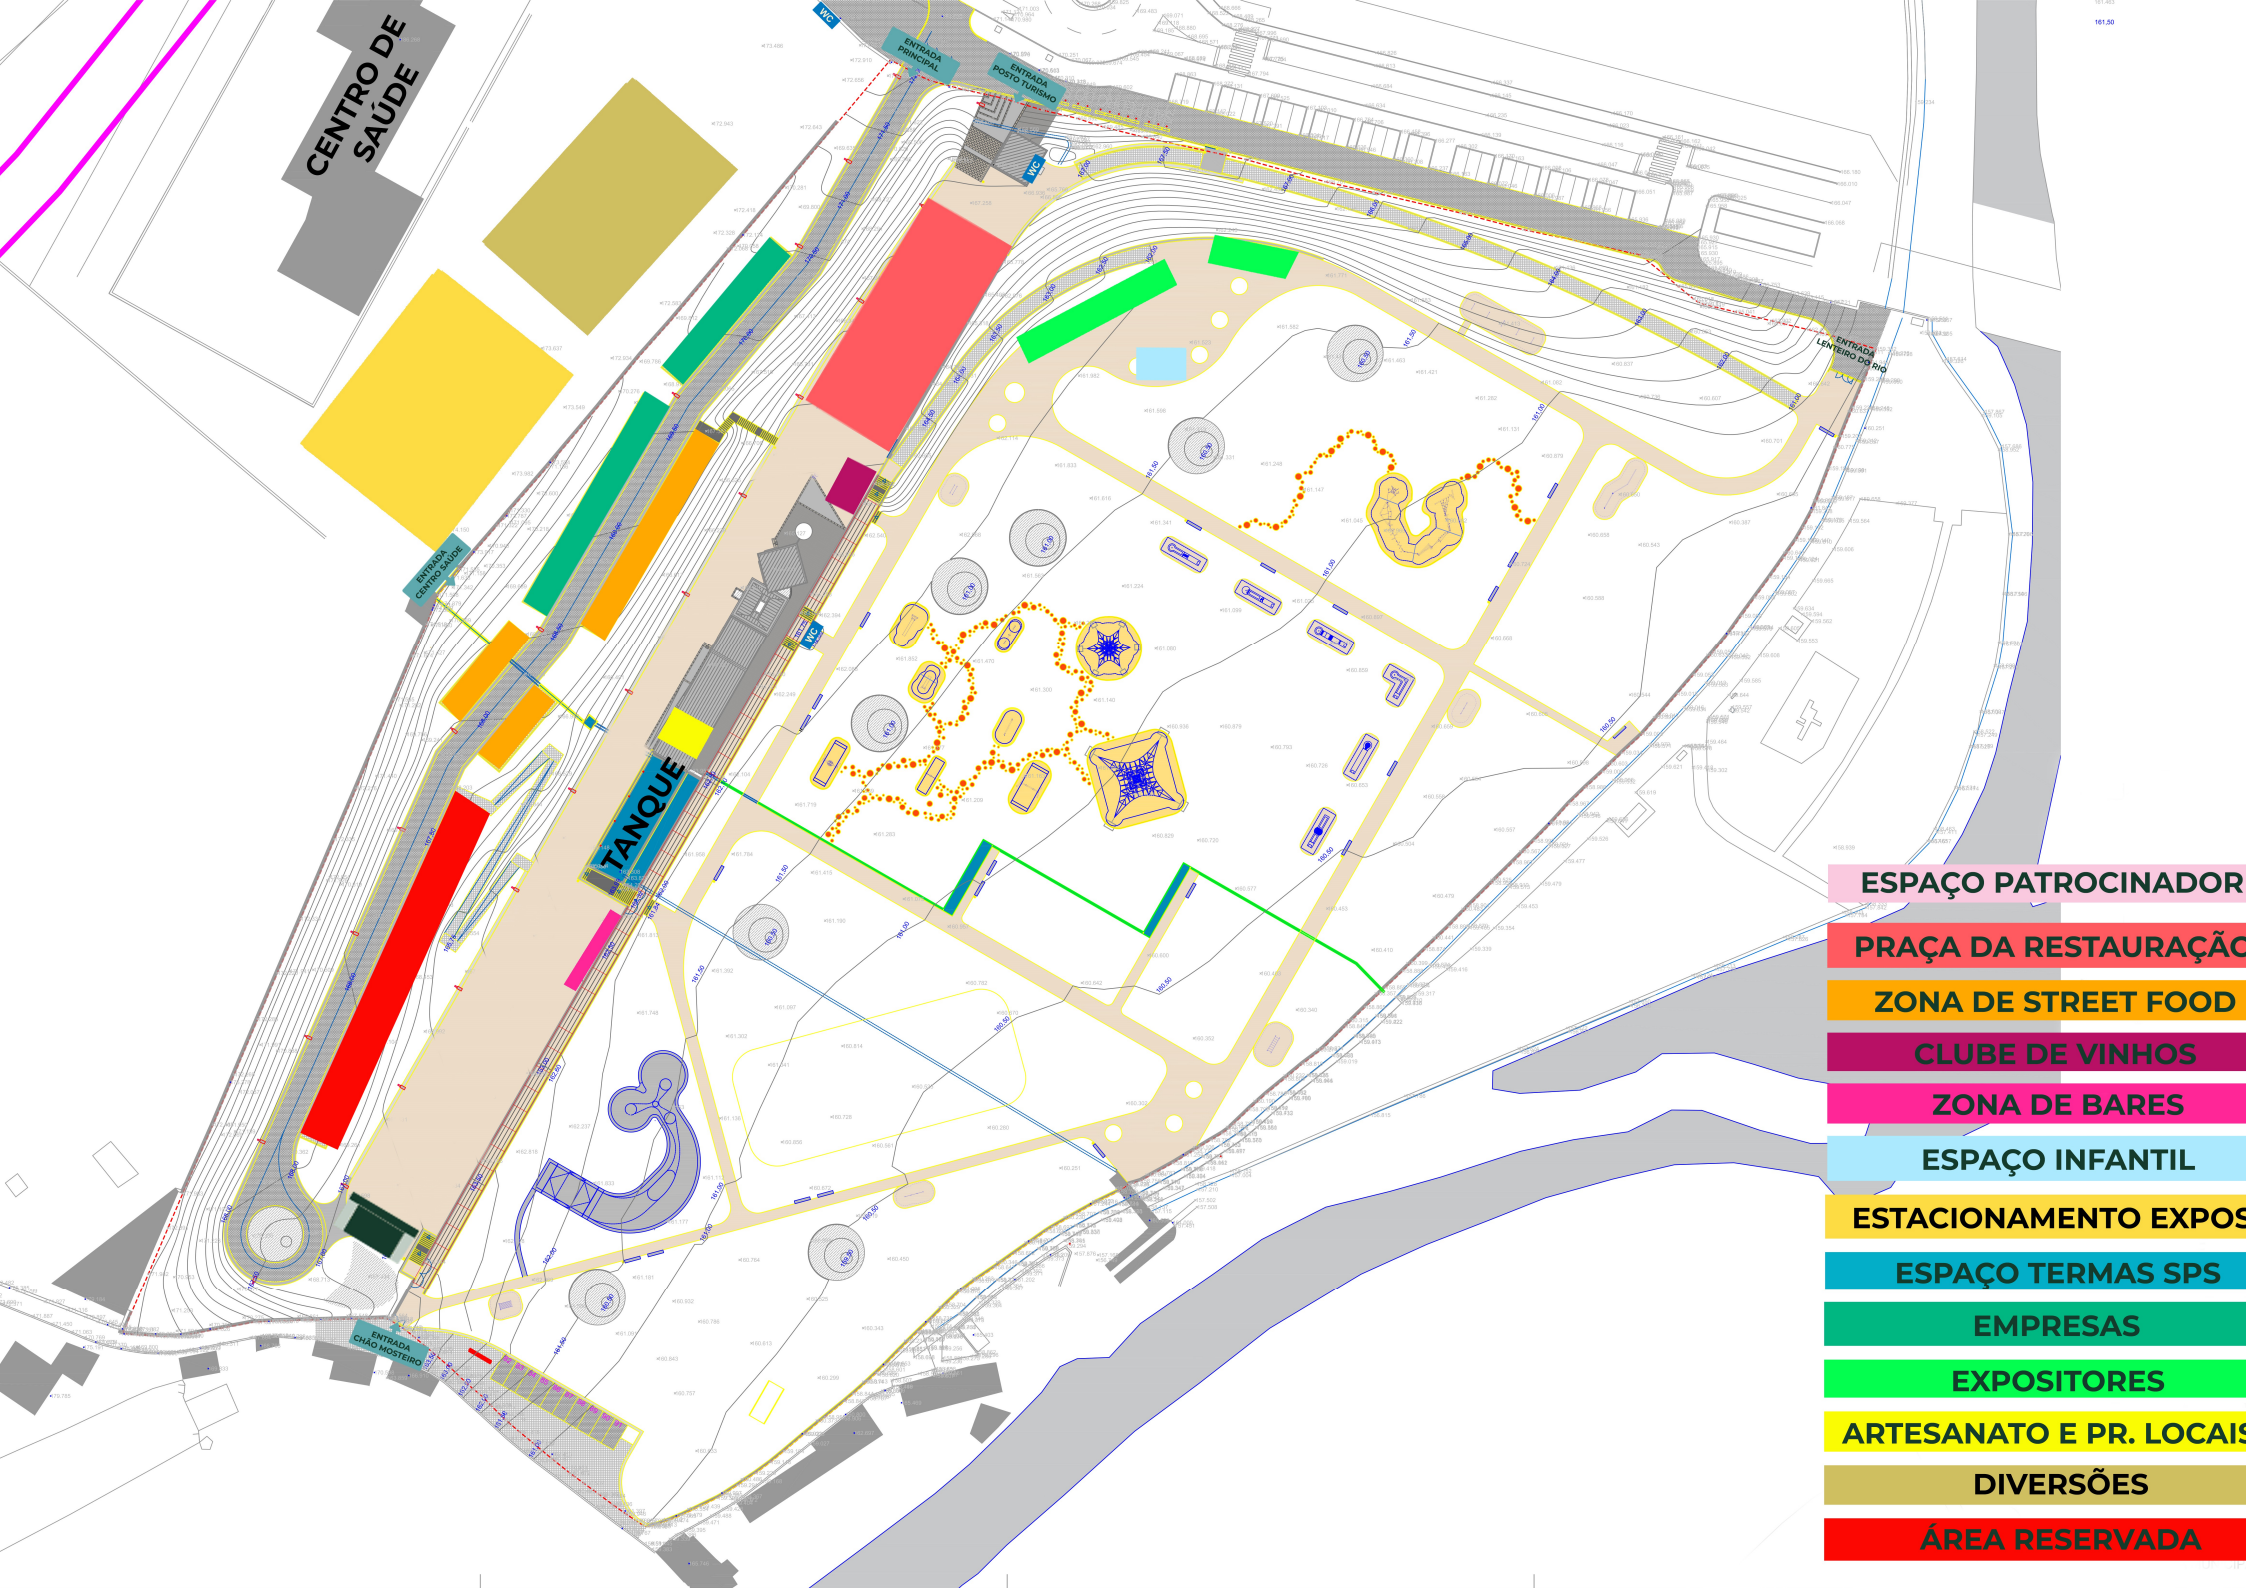

ESPAÇO PATROCINADOR

PRAÇA DA RESTAURAÇÃO

ZONA DE STREET FOOD

CLUBE DE VINHOS

ZONA DE BARES

ESPAÇO INFANTIL

ESTACIONAMIENTO EXPOS

ESPAÇO TERMAS SPS

EMPRESAS

EXPOSITORES

ARTESANATO E PR. LOCAIS

DIVERSÕES

ÁREA RESERVADA